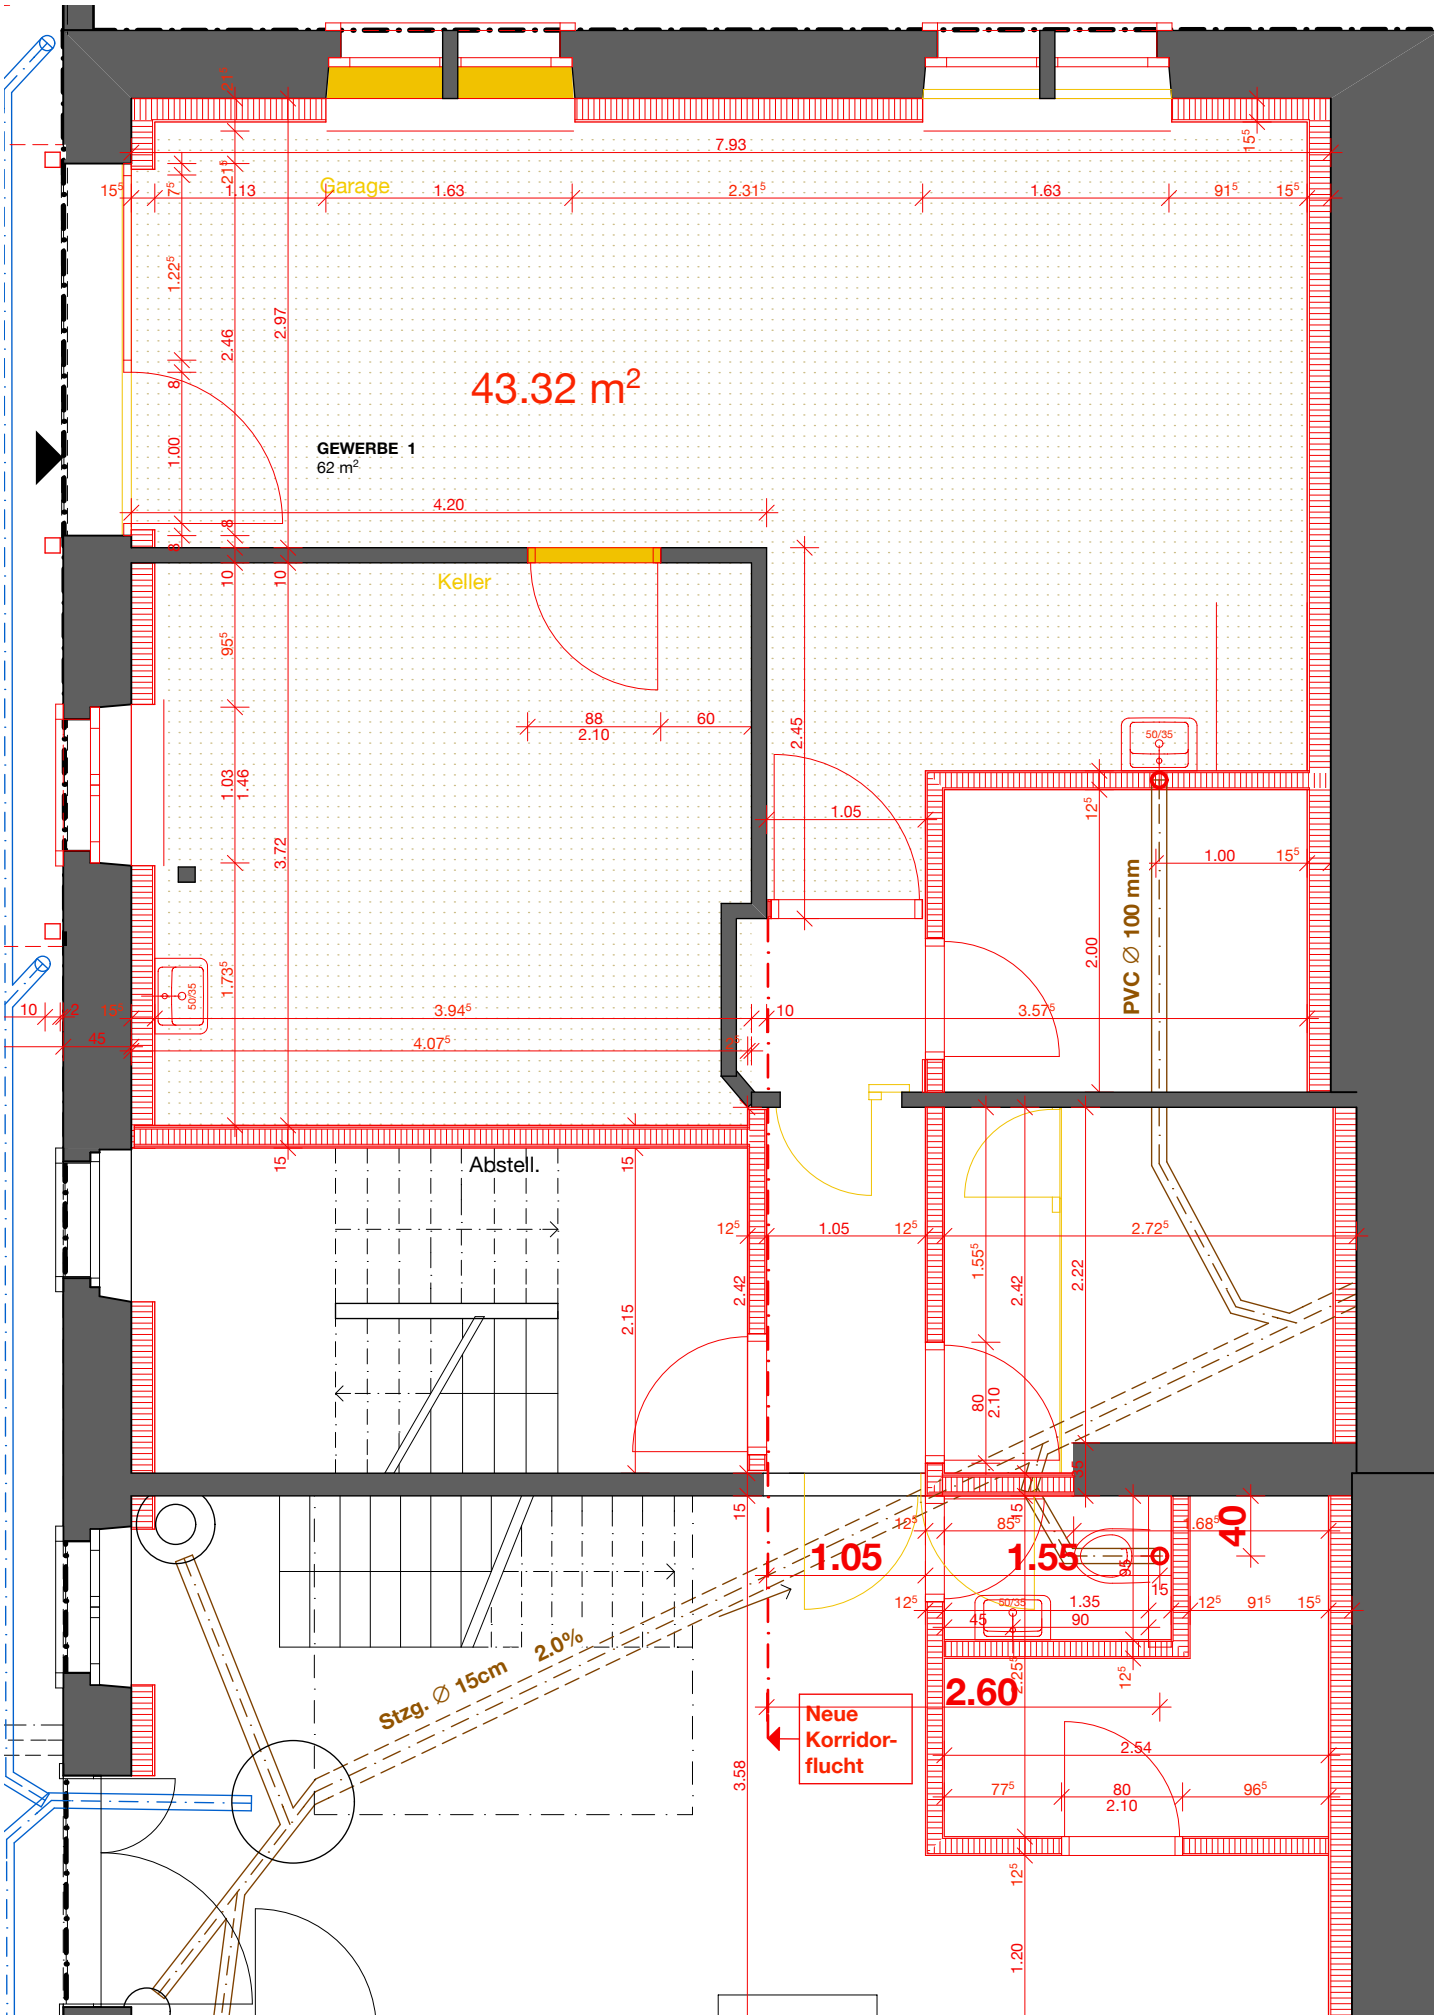
Garage
43.32 m²
GEWERBE 1
62 m²
Keller
Abstell.
PVC ∅ 100 mm
Stzg. ∅ 15cm
2.0%
Neue Korridor-flucht
1.05
1.55
2.60
40